

ΕΦΗΜΕΡΙΣ ΤΗΣ ΚΥΒΕΡΝΗΣΕΩΣ
ΤΗΣ ΕΛΛΗΝΙΚΗΣ ΔΗΜΟΚΡΑΤΙΑΣ

ΕΝ ΑΘΗΝΑΙΣ ΤΗι 11 ΜΑΡΤΙΟΥ 1980 | ΤΕΥΧΟΣ ΤΕΤΑΡΤΟΝ | ΑΡΙΘΜΟΣ ΦΥΛΛΟΥ 163

ΠΕΡΙΕΧΟΜΕΝΑ

ΠΟΛΕΟΔΟΜΙΑ

ΔΙΑΤΑΓΜΑΤΑ

(1)

Περὶ παρατάσεως τῆς ἀναστολῆς τῶν οἰκοδομικῶν ἐργασιῶν εἰς τὴν ἐντὸς τοῦ ἐγκεκριμένου ρυμοτομικοῦ σχεδίου περιοχὴν Δήμου Λαρίσης.

Ο ΠΡΟΕΔΡΟΣ ΤΗΣ ΕΛΛΗΝΙΚΗΣ ΔΗΜΟΚΡΑΤΙΑΣ

Ἔχοντες ὑπ' ὄψει:

1. Τὰς διατάξεις τοῦ ἀπὸ 17.7.1923 Ν.Δ/τος «περὶ σχεδίων πόλεων κλπ.», ὡς μεταγενεστέρως ἐτροποποιήθησαν καὶ συνεπληρώθησαν καὶ εἰδικώτερον τοῦ ἄρθρου 8 αὐτοῦ.

2. Τὴν ὑπ' ἀρ. ΕΔ2α/04/20/Φ.Θ.2.1.1./1979 κοινὴν ἀπόφασιν τοῦ Πρωθυπουργοῦ καὶ τοῦ Ὑπουργοῦ Δημοσίων Ἔργων «περὶ ἀντικαταστάσεως τῆς ὑπ' ἀρ. ΕΔ2/α/04/59/Φ.Θ.2.1.1./1978 ἀποφάσεως «περὶ μεταβιβάσεως ἁρμοδιοτήτων τοῦ Ὑπουργοῦ Δημοσίων Ἔργων εἰς τὸν Ὑφυπουργὸν τοῦ αὐτοῦ Ὑπουργείου» (ΦΕΚ 106/Β).

3. Τὴν ὑπ' ἀρ. Γ. 23906/1970/1979 ἀπόφασιν τοῦ Ὑφυπουργοῦ Δημοσίων Ἔργων «περὶ ἀναστολῆς τῶν οἰκοδομικῶν ἐργασιῶν εἰς τὴν ἐντὸς τοῦ ἐγκεκριμένου ρυμοτομικοῦ σχεδίου περιοχὴν Λαρίσης» (ΦΕΚ 533/Δ).

4. Τὴν ὑπ' ἀρ. 322/1979 πρᾶξιν τοῦ Δημοτικοῦ Συμβουλίου Λαρίσης.

5. Τὴν ὑπ' ἀρ. 1217/1979 γνωμοδότησιν τοῦ Συμβουλίου Δημοσίων Ἔργων (Τμῆμα Οἰκισμοῦ).

6. Τὴν ὑπ' ἀρ. 37/1980 γνωμοδότησιν τοῦ Συμβουλίου τῆς Ἐπικρατείας, προτάσει τοῦ Ὑφυπουργοῦ Δημοσίων Ἔργων, ἀπεφασίσαμεν:

Ἄρθρον μόνον.

Ἀναστέλλονται ἐπὶ ἓν (1) εἰσέτι ἔτος αἱ οἰκοδομικαὶ ἐργασίαι καὶ ἡ χορήγησις οἰκοδομικῶν ἀδειῶν εἰς περιοχὴν ἐντὸς τοῦ ἐγκεκριμένου ρυμοτομικοῦ σχεδίου Δήμου Λαρίσης, εἰς τὴν ὁποίαν ἐπεβλήθη ἀναστολὴ τὸ πρῶτον διὰ τῆς ὑπ' ἀρ. Γ. 23906/1970/16.8.1979 ἀποφάσεως τοῦ Ὑφυπουργοῦ Δημοσίων Ἔργων (ΦΕΚ 533/Δ), ὡς ἡ ἀνωτέρω περιοχὴ ἐμφαίνεται περικλειομένη διὰ κυανῆς γραμμῆς εἰς τὸ ὑπὸ τοῦ Γενικοῦ Διευθυντοῦ Οἰκισμοῦ θεωρημένον διὰ τῆς ὑπ' ἀρ. Γ. 3572/1980 πράξεως αὐτοῦ σχετικὸν πρωτότυπον διάγραμμα ὑπὸ κλίμακα 1 : 2.000, τοῦ ὁποίου συνοπτικὸν ἀντίτυπον δημοσιεύεται μετὰ τοῦ παρόντος.

Εἰς τὸν Ὑφυπουργὸν Δημοσίων Ἔργων ἀναθέτομεν τὴν δημοσίευσιν καὶ ἐκτέλεσιν τοῦ παρόντος Διατάγματος.

Ἐν Ἀθήναις τῇ 22 Φεβρουαρίου 1980.

Ο ΠΡΟΕΔΡΟΣ ΤΗΣ ΔΗΜΟΚΡΑΤΙΑΣ


ΚΩΝΣΤΑΝΤΙΝΟΣ Δ. ΤΣΑΤΣΟΣ

Ο ΥΦΥΠΟΥΡΓΟΣ ΔΗΜΟΣΙΩΝ ΕΡΓΩΝ

ΣΤΕΦΑΝΟΣ ΜΑΝΟΣ



ΥΠΟΥΡΓΕΙΟΝ ΑΝΟΙΚΟΔΟΜΗΣΕΩΣ
ΛΑΡΙ
Κλίμαξ 1:2000

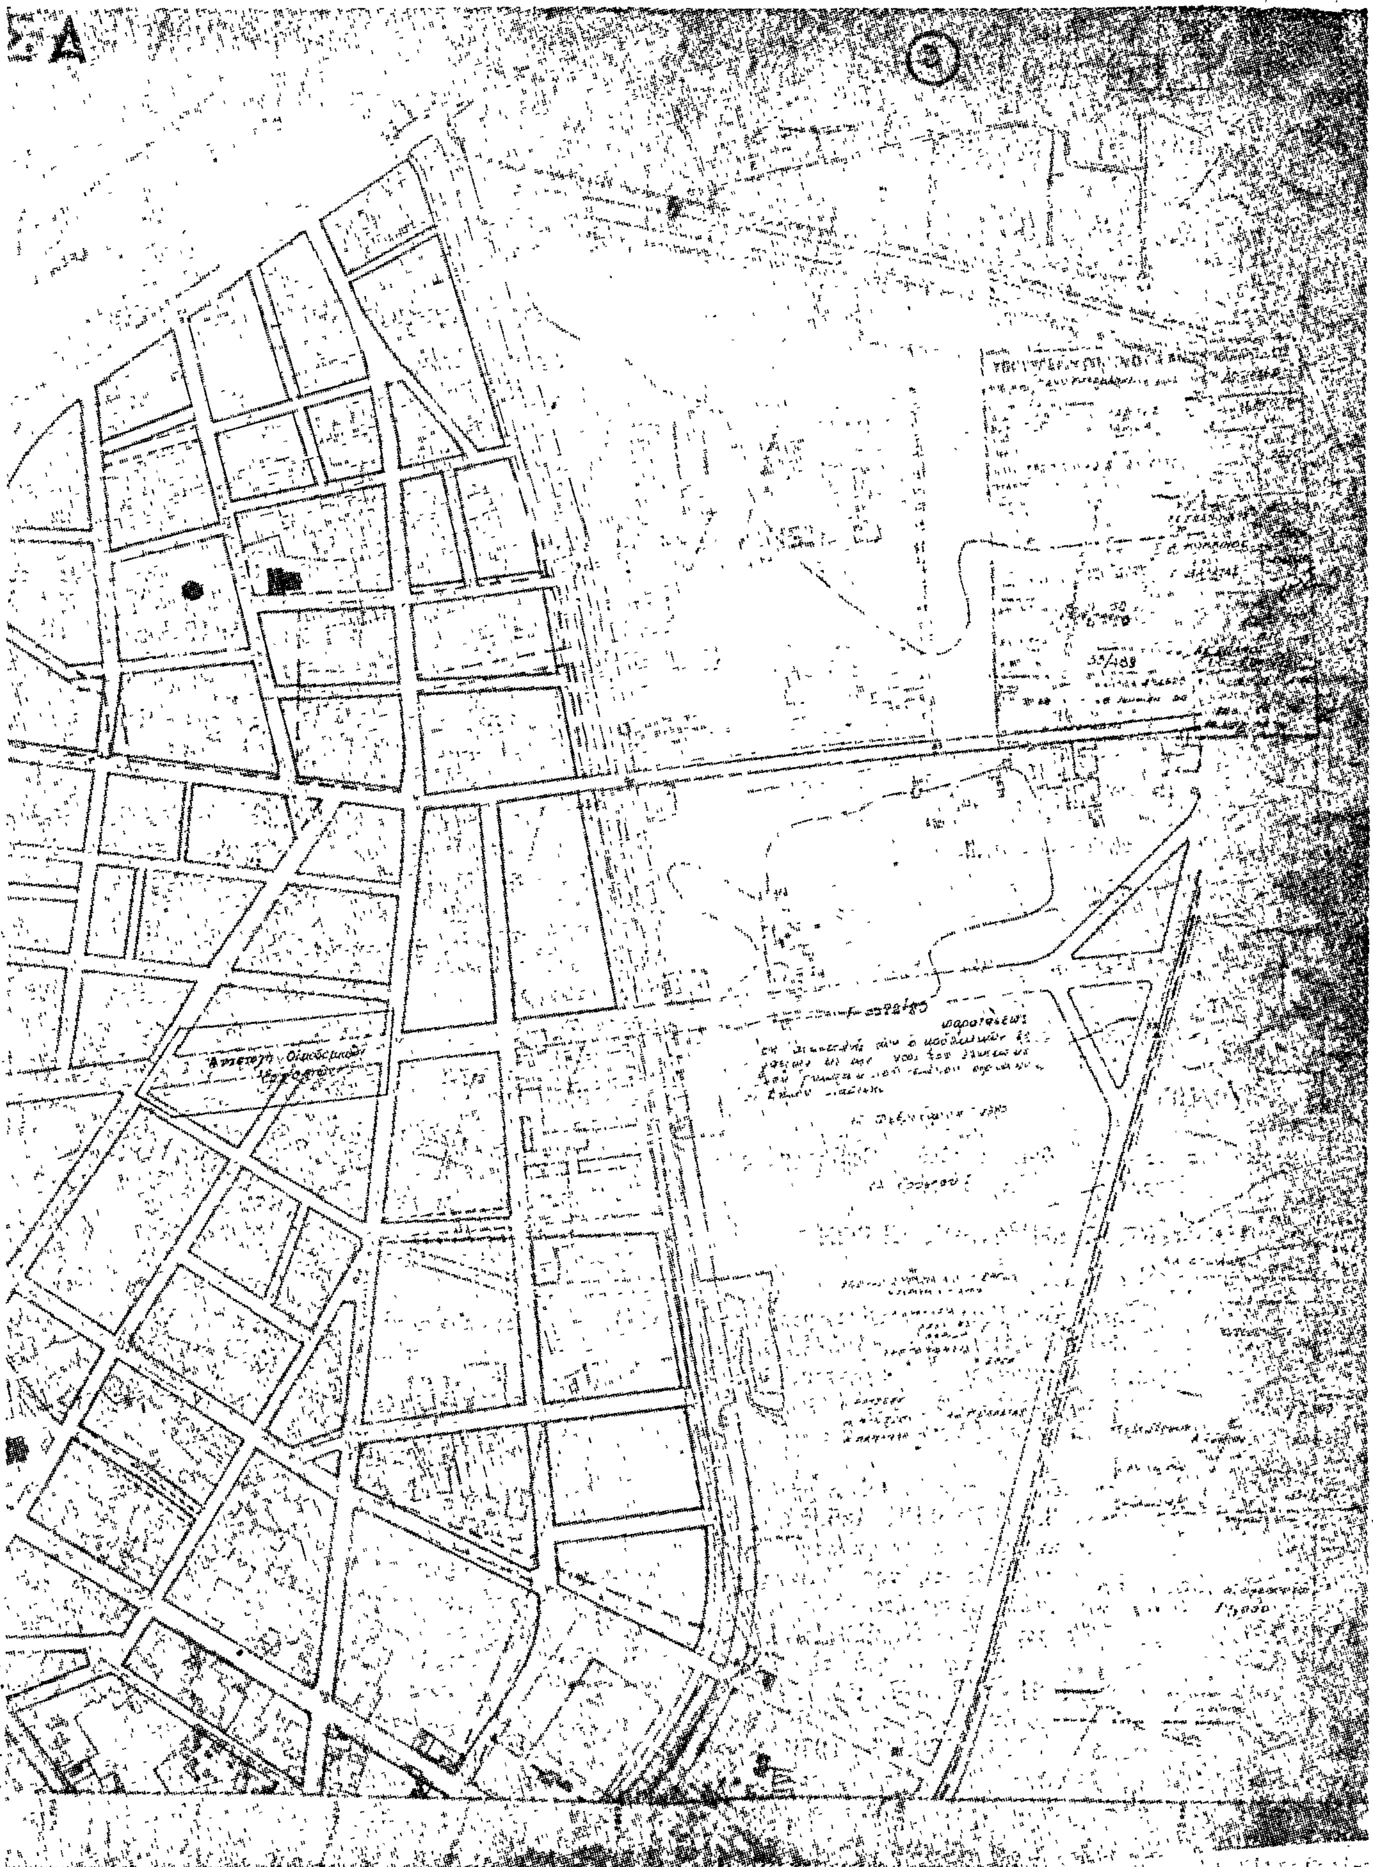

ΑΠΟΦΑΣΕΙΣ

Ἀριθ. Δ1/10362 (2)

Περὶ ἐπισπεύσεως ἀπὸ τὸ Δημόσιο τῆς διευρύνσεως τῆς ὁδοῦ Θαρύπου στὴν περιοχὴ Νέου Κόσμου τοῦ Δήμου Ἀθηναίων.

Ο ΥΠΟΥΡΓΟΣ ΔΗΜΟΣΙΩΝ ΕΡΓΩΝ

Ἔχοντας ὑπόψη :

1) Τὸ διάταγμα ρυμοτομίας 30.12.1969 ΦΕΚ 42/2.3.1970 (τ. Δ΄) μὲ τὸ ὁποῖο ἔχει ἐγκριθεῖ τὸ ρυμοτομικὸ σχέδιο τοῦ Δήμου Ἀθηναίων στὴν περιοχὴ Νέου Κόσμου.

2) Τὶς διατάξεις τοῦ Ν. Δ/τος 17.7.1924 «περὶ σχεδίων πόλεων, κωμῶν καὶ συνοικισμῶν τοῦ Κράτους καὶ οἰκοδομῆς αὐτῶν» (ΦΕΚ 228/16.8.1923, τ. Α΄).

3) Τὶς διατάξεις τοῦ Ν. 653/1977 «περὶ ὑποχρεώσεως τῶν παροδίων ἰδιοκτητῶν κλπ.» (ΦΕΚ 214/5.8.1977 τ. Α΄), ὅπως τροποποιήθηκαν μὲ τοὺς Ν. 947/1979 ΦΕΚ 169/26.7.1979 τ. Α΄ καὶ 960/1979 ΦΕΚ 194/25.8.79 τ. Α΄ καὶ ἰσχύουν σήμερα.

4) Τὶς διατάξεις τοῦ Π. Δ/τος ἀριθ. 910/1977 «περὶ ὀργανισμοῦ τοῦ Ὑπουργείου Δημοσίων Ἔργων» (ΦΕΚ 205/10.10.1977 τ. Α΄), ἀποφασίζουμε :

α) Τὴν ἐπίσπευση ἀπὸ τὸ Δημόσιο τῆς διευρύνσεως τῆς ὁδοῦ Θαρύπου στὴν περιοχὴ τοῦ Νέου Κόσμου τοῦ Δήμου Ἀθηναίων καὶ σὲ βάρος τῶν πιστώσεων τοῦ ἔργου τοῦ ἐσωτερικοῦ ὁδικοῦ δακτυλίου Ἀθηνῶν σὲ ἐφαρμογὴ τοῦ διατάγματος ρυμοτομίας 30.12.1969 ΦΕΚ Δ΄/42/2.3.1970.

β) Τὴν κατάρτιση τῶν στοιχείων προδικασίας ποὺ προβλέπονται ἀπὸ τὸ ἄρθρο 5 τοῦ Ν. 653/1977 γιὰ νὰ κινηθεῖ ἡ δίκη καθορισμοῦ τῶν ἀποζημιώσεων γιὰ τὶς ἰδιοκτησίες ποὺ ρυμοτομοῦνται.

Ἡ ἀπόφαση αὐτὴ νὰ δημοσιευθεῖ στὴν Ἐφημερίδα τῆς Κυβερνήσεως.

Ἀθῆναι, 22 Φεβρουαρίου 1980

Ο ΥΠΟΥΡΓΟΣ
ΝΙΚΟΛΑΟΣ ΖΑΡΝΤΙΝΙΔΗΣ

Ἀριθ. Δ1/0/10584 (3)

Περὶ διαπλατύνσεως τῆς ἐθνικῆς ὁδοῦ Βουλιαγμένης—Βαρκίζης — Ἀναβύσσου.

Ο ΥΠΟΥΡΓΟΣ ΔΗΜΟΣΙΩΝ ΕΡΓΩΝ

Ἔχοντας ὑπόψη:

1). Τὴν κοινὴ ἀπόφαση τῶν Ὑπουργῶν Οἰκονομικῶν καὶ Δημοσίων Ἔργων Δ. 3916/3.7.1979 ΦΕΚ 425/14.8.1979 (τ.Δ΄), μὲ τὴν ὁποία ἔχει κηρυχθεῖ ἡ ἀναγκαστικὴ ἀπαλλοτρίωση ἀκινήτων γιὰ τὴ διαπλάτυνση τῆς ἐθνικῆς ὁδοῦ Βουλιαγμένης—Σουνίου στὸ τμῆμα Ἁγία Μαρίνα — Λαγονήσι.

2) Τὴν κοινὴ ἀπόφαση τῶν Ὑπουργῶν Οἰκονομικῶν καὶ Δημοσίων Ἔργων Δ. 3954/3.7.1979 ΦΕΚ 425/14.8.1979 (τ.Δ΄), μὲ τὴν ὁποία ἔχει κηρυχθεῖ ἡ ἀναγκαστικὴ ἀπαλλοτρίωση ἀκινήτων γιὰ τὴ διαπλάτυνση τῆς ἐθνικῆς ὁδοῦ Βουλιαγμένης—Σουνίου στὸ τμῆμα Λαγονήσι—Φώκαια.

3) Τὶς διατάξεις τοῦ ἄρθρου 1 τοῦ Ν. 653/1977 «περὶ ὑποχρεώσεως τῶν παροδίων ἰδιοκτητῶν γιὰ τὴ διάνοιξη ἐθνικῶν ὁδῶν κ.λ.π.» (ΦΕΚ 214/5.8.1977, τ.Α΄).

4) Τὶς διατάξεις τοῦ ἄρθρου 62 παρ. 9 τοῦ Ν. 947/1979 «περὶ οἰκιστικῶν περιοχῶν» (ΦΕΚ 169/26.7.1979 τ.Α΄).

5) Τὶς διατάξεις τοῦ Π. Δ/τος 929/1979 «περὶ ἐκτελέσεως τοῦ ἄρθρου 1 τοῦ Ν. 653/1977» (ΦΕΚ 259/26.11.1979 τ.Α΄).

6) Τὸ Π. Δ/γμα 910/1977 «περὶ ὀργανισμοῦ τοῦ Ὑπουργείου Δημοσίων Ἔργων (ΦΕΚ 305/10.10.1977 τ.Α΄), ἀποφασίζουμε:

Ὁρίζουμε ὡς διαπλατύνσεις γιὰ τὴ βελτίωση **τῆς ἐθνικῆς** ὁδοῦ Βουλιαγμένης — Βαρκίζης — Ἀναβύσσου, τὰ τμήματα: α) Ἁγία Μαρίνα—Λαγονήσι καὶ β) Λαγονήσι—**Φώκαια**.

Ἡ ἀπόφαση αὐτὴ νὰ δημοσιευθεῖ στὴν Ἐφημερίδα τῆς Κυβερνήσεως.

Ἀθῆναι, 22 Φεβρουαρίου 1980

Ο ΥΠΟΥΡΓΟΣ
ΝΙΚΟΛΑΟΣ ΖΑΡΝΤΙΝΙΔΗΣ

Ἀριθ. ΔΙ/0/10616 (4)

Περὶ ἐπισπεύσεως ἀπὸ τὸ Δημόσιο τῆς διευρύνσεως τῆς Λεωφόρου Ἀθηνῶν ἀπὸ τὴν ὁδὸ Μυστρᾶ μέχρι τὴν ὁδὸ Παλαιολόγου.

Ο ΥΠΟΥΡΓΟΣ ΔΗΜΟΣΙΩΝ ΕΡΓΩΝ

Ἔχοντας ὑπόψη:

1) Τὸ διάταγμα ρυμοτομίας 6.5.1975 μὲ τὸ ὁποῖο τροποποιήθηκε τὸ ἐγκεκριμένο ρυμοτομικὸ σχέδιο γιὰ τὴ διεύρυνση τῆς Λεωφόρου Ἀθηνῶν.

2) Τὶς διατάξεις τοῦ Ν. Δ/τος 17.7.1923 «περὶ σχεδίων τῶν πόλεων, κωμῶν καὶ συνοικισμῶν τοῦ Κράτους καὶ οἰκοδομῆς αὐτῶν» (ΦΕΚ 228/16.8.1923 τ. Α΄).

3) Τὶς διατάξεις τοῦ Ν. 653/1977 «περὶ ὑποχρεώσεως τῶν παροδίων ἰδιοκτητῶν κ.λ.π. (ΦΕΚ 214/5.8.1977, τ. Α΄) ὅπως τροποποιήθηκαν μὲ τοὺς Ν. 947/1979 ΦΕΚ 169/26.7.1979 (τ. Α΄) καὶ 960/1979 ΦΕΚ 194/25.8.79 (τ. Α΄) καὶ ἰσχύουν σήμερα.

4) Τὶς διατάξεις τοῦ Π. Δ/τος ἀριθ. 910/1977 «περὶ ὀργανισμοῦ τοῦ Ὑπουργείου Δημοσίων Ἔργων» (ΦΕΚ 305/10.10.1977 τ. Α΄), ἀποφασίζουμε:

α) Τὴν ἐπίσπευση ἀπὸ τὸ Δημόσιο τῆς διευρύνσεως τῆς Λεωφόρου Ἀθηνῶν ἀπὸ τὴν ὁδὸ Μυστρᾶ μέχρι τὴν ὁδὸ Παλαιολόγου στὴν περιοχὴ τοῦ Δήμου Χαϊδαρίου σὲ ἐφαρμογὴ τοῦ Διατάγματος ρυμοτομίας 6.5.1975.

β) Τὴν κατάρτιση τῶν στοιχείων προδικασίας ποὺ προβλέπονται ἀπὸ τὸ ἄρθρο 5 τοῦ Ν. 653/1977 γιὰ νὰ κινηθεῖ ἡ δίκη καθορισμοῦ τῶν ἀποζημιώσεων γιὰ τὶς ἰδιοκτησίες ποὺ ρυμοτομοῦνται.

Ἡ ἀπόφαση αὐτὴ νὰ δημοσιευθεῖ στὴν Ἐφημερίδα τῆς Κυβερνήσεως.

Ἀθῆναι, 29 Φεβρουαρίου 1980

Ο ΥΠΟΥΡΓΟΣ
ΝΙΚΟΛΑΟΣ ΖΑΡΝΤΙΝΙΔΗΣ

Ἀριθ. Γ. 2313/944 (5)

Περὶ ἐπισπεύσεως ἀπὸ τὸ Δημόσιο τῆς ἐφαρμογῆς τοῦ σχεδίου πόλεως Πατρῶν.

Ο ΥΠΟΥΡΓΟΣ ΔΗΜΟΣΙΩΝ ΕΡΓΩΝ

Ἔχοντας ὑπόψη:

1. Τὶς διατάξεις τοῦ Ν.Δ. 17.1.1923 «περὶ σχεδίων πόλεων, κωμῶν κλπ.».

2. Τὶς διατάξεις τοῦ Ν.Δ. 632/1970, ὅπως τροποποιήθηκαν μὲ τὸ Ν. 1143/72.

3. Τὶς διατάξεις τοῦ Ν.Δ. 797/1971 «περὶ ἀναγκαστικῶν ἀπαλλοτριώσεων».

4. Τὶς διατάξεις τοῦ ἄρθρου 5 τοῦ Ν.Δ. 653/77 «περὶ ὑποχρεώσεως τῶν παροδίων ἰδιοκτητῶν κλπ.», **ἀποφασίζουμε:**

Τὴν ἐπίσπευση ἀπὸ τὸ Δημόσιο τῆς ἐφαρμογῆς τοῦ σχεδίου πόλεως Πατρῶν ἐπὶ τῆς ὁδοῦ Φαβιέρου, Ἐλ. Στρατιώτου, Μουρούζη ποὺ προβλέπεται μὲ τὸ ἀπὸ 10.12.1967 Διάταγμα ρυμοτομίας σύμφωνα μὲ τὶς ἐνδείξεις τῆς πράξεως ἀναλογισμοῦ ἀριθ. 2/63.

Ἡ ἀπόφαση αὐτὴ νὰ δημοσιευθεῖ στὴν Ἐφημερίδα τῆς Κυβερνήσεως.

Ἀθῆναι, 17 Ἰανουαρίου 1980

Ο ΥΦΥΠΟΥΡΓΟΣ
ΣΤΕΦΑΝΟΣ ΜΑΝΟΣ

'Αριθ. Γ. 2314/945 (6)

Περὶ ἐπισπεύσεως ἀπὸ τὸ Δημόσιο τῆς ἐφαρμογῆς τοῦ σχεδίου πόλεως Πατρῶν.

Ο ΥΠΟΥΡΓΟΣ ΔΗΜΟΣΙΩΝ ΕΡΓΩΝ

"Εχοντας ὑπόψη:

1. Τὶς διατάξεις τοῦ Ν.Δ. 17.1.1923 «περὶ σχεδίων πόλεων, κωμῶν κλπ.».
2. Τὶς διατάξεις τοῦ Ν.Δ. 632/1970, ὅπως τροποποιήθηκαν μὲ τὸ Ν. 1143/72.
3. Τὶς διατάξεις τοῦ Ν.Δ. 797/1971 «περὶ ἀναγκαστικῶν ἀπαλλοτριώσεων».
4. Τὶς διατάξεις τοῦ ἄρθρου 5 τοῦ Ν.Δ. 653/77 «περὶ ὑποχρεώσεως τῶν παροδίων ἰδιοκτητῶν κλπ.», ἀποφασίζουμε:

Τὴν ἐπίσπευση ἀπὸ τὸ Δημόσιο τῆς ἐφαρμογῆς τοῦ σχεδίου πόλεως Πατρῶν ἐπὶ τῆς ὁδοῦ 'Αργοναυτῶν καὶ 'Ανωνύμου ποὺ προβλέπεται μὲ τὸ ἀπὸ 22.1/15.2.71 Διάταγμα ρυμοτομίας σύμφωνα μὲ τὶς ἐνδείξεις τῆς πράξεως ἀναλογισμοῦ ἀριθ. 33/76.

'Η ἀπόφαση αὐτὴ νὰ δημοσιευθεῖ στὴν 'Εφημερίδα τῆς Κυβερνήσεως.

'Αθῆναι, 17 'Ιανουαρίου 1980

Ο ΥΦΥΠΟΥΡΓΟΣ
ΣΤΕΦΑΝΟΣ ΜΑΝΟΣ

'Αριθ. Γ. 2311/942 (7)

Περὶ ἐπισπεύσεως ἀπὸ τὸ Δημόσιο τῆς ἐφαρμογῆς τοῦ σχεδίου πόλεως Πατρῶν.

Ο ΥΠΟΥΡΓΟΣ ΔΗΜΟΣΙΩΝ ΕΡΓΩΝ

"Εχοντας ὑπόψη:

1. Τὶς διατάξεις τοῦ Ν.Δ. 17.1.1923 «περὶ σχεδίων πόλεων, κωμῶν κλπ.».
2. Τὶς διατάξεις τοῦ Ν.Δ. 632/1970, ὅπως τροποποιήθηκαν μὲ τὸ Ν. 1143/72.
3. Τὶς διατάξεις τοῦ Ν.Δ. 797/1971 «περὶ ἀναγκαστικῶν ἀπαλλοτριώσεων».
4. Τὶς διατάξεις τοῦ ἄρθρου 5 τοῦ Ν.Δ. 653/77 «περὶ ὑποχρεώσεως τῶν παροδίων ἰδιοκτητῶν κλπ.», ἀποφασίζουμε:

Τὴν ἐπίσπευση ἀπὸ τὸ Δημόσιο τῆς ἐφαρμογῆς τοῦ σχεδίου πόλεως Πατρῶν, πάροδος ὁδοῦ Μουρούζη Δέρκων ποὺ προβλέπεται μὲ τὸ ἀπὸ 16.11.1962 Διάταγμα ρυμοτομίας σύμφωνα μὲ τὶς ἐνδείξεις τῆς πράξεως ἀναλογισμοῦ ἀριθ. 5/71.

'Η ἀπόφαση αὐτὴ νὰ δημοσιευθεῖ στὴν 'Εφημερίδα τῆς Κυβερνήσεως.

'Αθῆναι, 17 'Ιανουαρίου 1980

Ο ΥΦΥΠΟΥΡΓΟΣ
ΣΤΕΦΑΝΟΣ ΜΑΝΟΣ

'Αριθ. ΤΥ 7177 (8)

Περὶ καθορισμοῦ χώρου γιὰ ἀνέγερση Δημοτικοῦ Σχολείου στὴ Κοινότητα Βασιλόπουλου στὸ Ν. Αἰτωλοακαρνανίας.

Ο ΝΟΜΑΡΧΗΣ ΑΙΤΩΛΙΑΣ ΚΑΙ ΑΚΑΡΝΑΝΙΑΣ

"Εχοντας ὑπόψη: 1) τὶς διατάξεις τοῦ Ν. 3200/1955 περὶ διοικητικῆς ἀποκεντρώσεως, 2) τὶς διατάξεις τοῦ ἀπὸ 20.6.55 Β. Δ/τος, περὶ ἐξαιρέσεως ἀπὸ τῆς κατὰ τὴν παρ. 1 τοῦ ἄρθρου 1 τοῦ Ν. 3200/55 ἁρμοδιότητος τοῦ 'Υπουργείου Δημοσίων "Εργων, 3) τὶς διατάξεις τοῦ 863/70 Β. Δ/τος, περὶ διαρθρώσεως τοῦ 'Υπουργείου Συγκοινωνιῶν καὶ Δημ. "Εργων ὅπως τοῦτο τροποποιήθηκε μὲ τὸ ἀριθ. 572/67 Β. Δ/γμα, 4) τὶς διατάξεις τοῦ 532/70 Ν. Δ/τος περὶ διοικητικῆς ἀποκεντρώσεως, 5) τὶς διατάξεις τοῦ 712/70 Β. Δ/τος, ὅπως τροποποιήθηκε καὶ συμπληρώθηκε μὲ τὰ ἀριθ. 677/71 καὶ 198/72 Β. Δ/τα, 6) τὴν Λ7/16/11/7.10.70 κοινὴ ἀπόφαση τῶν 'Υπουργῶν περὶ ὀργανώσεως τῶν Περιφερειακῶν 'Υπηρεσιῶν τοῦ ΥΠ. Δ.Ε., 7) τὴν Λ9/1-8/3/9.8.71 κοινὴ ἐγκύκλιο τῶν Πρωθυπουργοῦ, 'Αντιπροέδρου καὶ 'Υπουργοῦ τῶν 'Εσωτερικῶν περὶ ὀργανώσεως τῶν Νομαρχιῶν, 8) τὸ Ν.Δ. 8/9.6.73 Γ.Ο.Κ., 9) τὸ Ν.Δ. 1018/1977, 10) τὸ Ν.Δ. τῆς 17.7.1923 περὶ σχεδίων πόλεων κλπ., 11) τὴ σύμφωνη γνώμη τοῦ Νομαρχιακοῦ Συμβουλίου ποὺ διατυπώθηκε στὸ ἀριθ. 8/1979 πρακτικὸ αὐτοῦ (θέμα 21ον), ἀποφασίζουμε:

'Εγκρίνουμε τὸ χαρακτηρισμὸ ὡς σχολικοῦ χώρου τὸ οἰκόπεδο ὑπὸ στοιχεῖα ΑΒΓΔ ποὺ ἀπεικονίζεται στὸ συνημμένο τοπογραφικὸ διάγραμμα καὶ βρίσκεται στὴν Κοινότητα Βασιλόπουλου.

'Η ἀπόφαση αὐτὴ νὰ δημοσιευθεῖ στὴν 'Εφημερίδα τῆς Κυβερνήσεως.

Μεσολόγγι, 14 Αὐγούστου 1979

'Ο Νομάρχης καὶ ἀ.α.
'Ο Διευθυντής
ΑΘ. ΜΑΓΚΟΥΤΑΣ


ΤΟΠΟΓΡΑΦΙΚΟΝ ΔΙΑΓΡΑΜΜΑ


Κοινου οικοπεδου ΔΗΜ. ΣΧΟΛΕΙΟΥ ΒΑΣΙΛΟΠΟΥΛΟΥ - ΚΑΛΑΜΠΑΚΑ

ΚΛΙΜΑΞ 1:500

Το παρόν επικυρώθη με την αριθ. 30/6-4-1979 Αποφάσεως του Κοινοτικού Συμβουλίου ΒΑΣΙΛΟΠΟΥΛΟΥ

Τη 4/5/1979

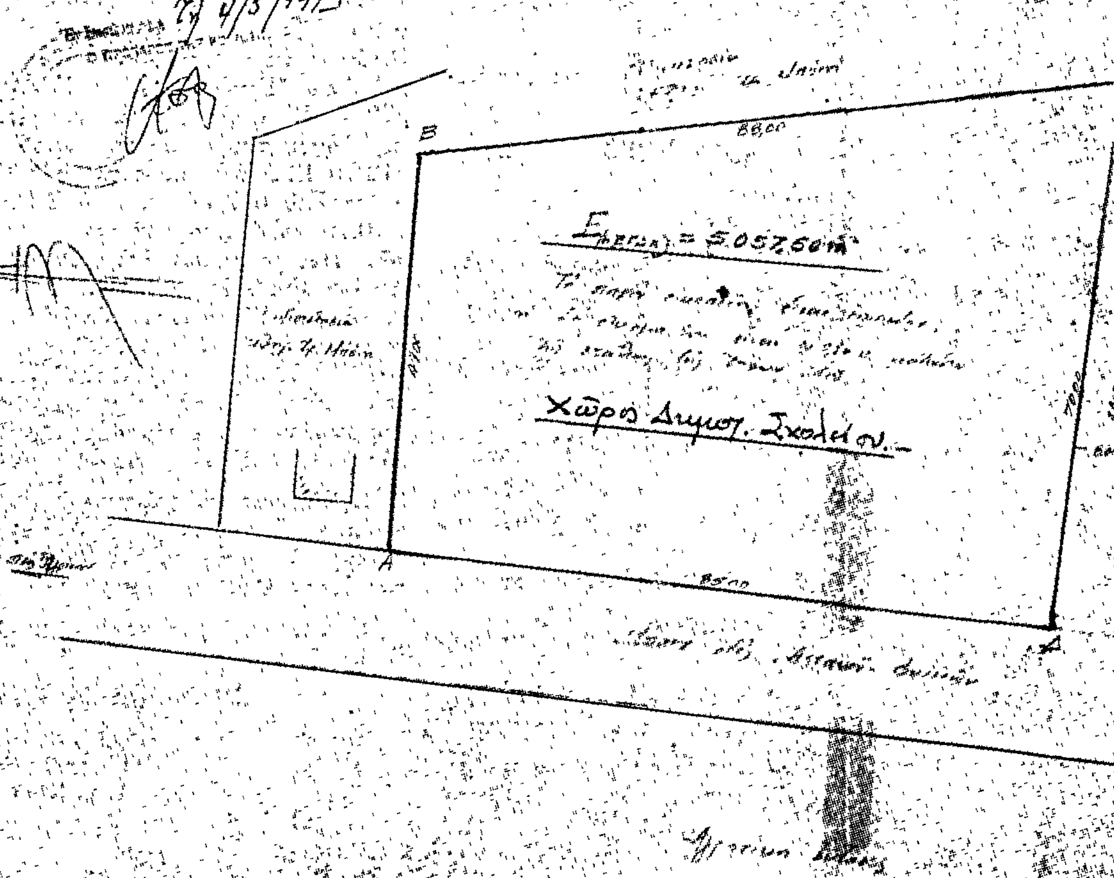

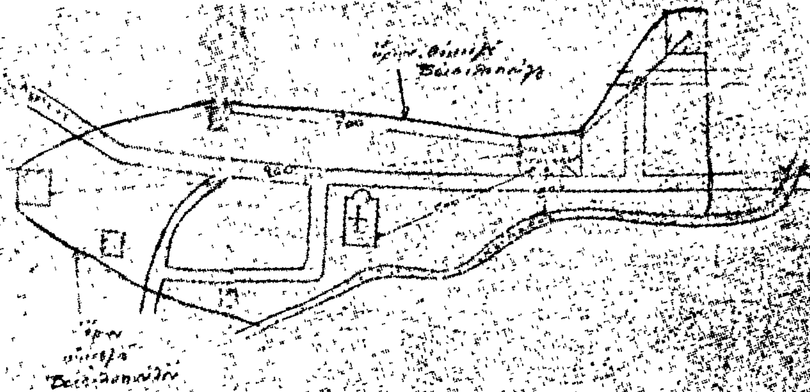

ΑΝΑΚΟΙΝΩΣΕΙΣ

'Αριθ. Δ.Π. 1570 (9)

Περὶ εἰδοποιήσεως παρακαταθέσεως τῆς ἀποζημιώσεως ἀκινήτων πού ἀπαλλοτριώνονται γιὰ τὴ διάνοιξη τῆς ὁδοῦ Κωνσταντινουπόλεως τοῦ Δήμου Θεσσαλονίκης.

Ο ΝΟΜΑΡΧΗΣ ΘΕΣΣΑΛΟΝΙΚΗΣ

Ἔχοντας ὑπόψη:

1) Τὶς διατάξεις τοῦ ἀπὸ 17.7.23 Ν. Δ/τος «περὶ σχεδίων πόλεων κ.λ.π. συνοικισμῶν τοῦ Κράτους».

2) Τὸ ἄρθρο 24 τοῦ Α.Ν. 1731/1939 «περὶ ἀναγκαστικῶν ἀπαλ/σεων» ὅπως ἀντικαταστάθηκε μὲ τὴν παράγραφο 1 αὐτοῦ μὲ τὸ ἄρθρο 8 τοῦ Ν. Δ/τος 3979/1959 «περὶ τροποποιήσεως ἐνίων διατάξεων τοῦ Α.Ν. 1731/1939 «περὶ ἀναγκαστικῶν ἀπαλλοτριώσεων».

3) Τὴν ἀπόφαση ἐξουσιοδοτήσεώς μας ἀριθ. ΕΣ.23006/29.6.79 Νομάρχου Θεσσαλονίκης γι' ἄσκηση ἀπὸ μᾶς μέρους τῶν καθηκόντων του, φέρουμε σὲ γνώση αὐτῶν πού ἔχουν ἢ ἀξιοῦν δικαιώματα κυριότητας στὰ ἀκίνητα πού ἀπαλλοτριώνονται γιὰ τὴ διάνοιξη τῆς ὁδοῦ Κωνσταντινουπόλεως τοῦ Δήμου Θεσσαλονίκης βάσει τῆς πράξεως τακτοποιήσεως καὶ ἀναλογισμοῦ ἀριθ. 1553/61 ὅτι ἡ ἀποζημίωση πού καθορίσθηκε μὲ τὴν ἀπόφαση τοῦ Πολυμελοῦς Πρωτοδικείου Θεσσαλονίκης ἀριθ. 3084/67, κατατέθηκε στὸ Ταμεῖο Παρακαταθηκῶν καὶ Δανείων ὑπὲρ αὐτῶν πού θὰ ἀναγνωρισθοῦν δικαιοῦχοι σύμφωνα μὲ τὸ νόμο.

Γιὰ τὴν κατάθεση αὐτὴ ἔχει ἐκδοθεῖ τὸ γραμμάτιο παρακαταθήκης ἀριθ. 265016/21.12.79 ποσοῦ ἑνὸς ἑκατομμυρίου δύο χιλιάδων ἑξακοσίων δρχ. (1.002.600).

Ἡ ἀνακοίνωση αὐτὴ νὰ δημοσιευθεῖ στὴν Ἐφημερίδα τῆς Κυβερνήσεως.

Θεσσαλονίκη, 19 Ἰανουαρίου 1980

Μὲ ἐντολὴ Νομάρχη
Ὁ Διευθυντὴς
Ξ. ΖΕΡΖΕΛΙΔΗΣ

'Αριθ. Δ.Π. 1567 (10)

Περὶ εἰδοποιήσεως παρακαταθέσεως τῆς ἀποζημιώσεως ἀκινήτων πού ἀπαλλοτριώνονται γιὰ τὴ διάνοιξη τῆς ὁδοῦ Ἀθηνᾶς τοῦ Δήμου Θεσσαλονίκης.

Ο ΝΟΜΑΡΧΗΣ ΘΕΣΣΑΛΟΝΙΚΗΣ

Ἔχοντας ὑπόψη:

1) Τὶς διατάξεις τοῦ ἀπὸ 17.7.23 Ν. Δ/τος «περὶ σχεδίων πόλεων κ.λ.π. συνοικισμῶν τοῦ Κράτους».

2) Τὸ ἄρθρο 24 τοῦ Α.Ν. 1731/1939 «περὶ ἀναγκαστικῶν ἀπαλλοτριώσεων» ὅπως ἀντικαταστάθηκε κατὰ τὴν παράγραφο 1 αὐτοῦ μὲ τὸ ἄρθρο 8 τοῦ Ν. Δ/τος 3979/1959 «περὶ τροπ/σεως ἐνίων διατάξεων τοῦ Α.Ν. 1731/1939 «περὶ ἀναγκαστικῶν ἀπαλλοτριώσεων».

3) Τὴν ἀπόφαση ἐξουσιοδοτήσεως μας ἀριθ. ΕΣ. 23006/29.6.1979 Νομάρχου Θεσσαλονίκης γι' ἄσκηση ἀπὸ μᾶς μέρους τῶν ἁρμοδιοτήτων του, φέρουμε σὲ γνώση αὐτῶν πού ἔχουν ἢ ἀξιοῦν δικαιώματα κυριότητος στὰ ἀκίνητα πού ἀπαλλοτριώνονται γιὰ τὴ διάνοιξη τῆς ὁδοῦ Ἀθηνᾶς τοῦ Δήμου Θεσσαλονίκης βάσει τῶν πράξεων τακτοποιήσεως καὶ ἀναλογισμοῦ ἀριθ. 1580/61 καὶ 3306/72 ὅτι ἡ ἀποζημίωση πού καθορίσθηκε μὲ τὴν ἀπόφαση τοῦ Μονομελοῦς Πρωτοδικείου Θεσσαλονίκης ἀριθ. 1417/79 καὶ 1933/79 κατατέθηκε στὸ Ταμεῖο Παρακαταθηκῶν καὶ Δανείων ὑπὲρ αὐτῶν πού θὰ ἀναγνωρισθοῦν δικαιοῦχοι σύμφωνα μὲ τὸ νόμο.

Γιὰ τὴν κατάθεση αὐτὴ ἔχει ἐκδοθεῖ τὸ γραμμάτιο παρακαταθήκης ἀριθ. 265072/21.12.79 ποσοῦ εἴκοσι δύο ἑκατομ. ἑκατὸν ἑξήντα πέντε χιλιάδων διακοσίων ἑξήντα πέντε δρχ. (22.165.265).

Ἡ ἀπόφαση αὐτὴ νὰ δημοσιευθεῖ στὴν Ἐφημερίδα τῆς Κυβερνήσεως.

Θεσσαλονίκη, 19 Ἰανουαρίου 1980

Μὲ ἐντολὴ Νομάρχου
Ὁ Διευθυντὴς
Ξ. ΖΕΡΖΕΛΙΔΗΣ

'Αριθ. Δ.Π. 1560 (11)

Περὶ εἰδοποιήσεως παρακαταθέσεως ἀποζημιώσεως ἀκινήτων πού ἀπαλλοτριώνονται γιὰ τὴ διάνοιξη τῆς ὁδοῦ Ἐγνατία ἀπὸ Νάτσινα μέχρις 25ης Μαρτίου, τοῦ Δήμου Θεσσαλονίκης.

Ο ΝΟΜΑΡΧΗΣ ΘΕΣΣΑΛΟΝΙΚΗΣ

Ἔχοντας ὑπόψη:

1) Τὶς διατάξεις τοῦ ἀπὸ 17.7.23 Ν. Δ/τος «περὶ σχεδίων πόλεων κ.λ.π. συνοικισμῶν τοῦ Κράτους».

2) Τὸ ἄρθρο 24 τοῦ Α. Ν. 1731/1939 «περὶ ἀναγκαστικῶν ἀπαλλοτριώσεων «ὅπως ἀντικαταστάθηκε κατὰ τὴν παράγραφο 1 αὐτοῦ μὲ τὸ ἄρθρο 8 τοῦ Ν. Δ/τος 3979/1959 «περὶ τροποποιήσεως ἐνίων διατάξεων τοῦ Α.Ν. 1731/1939 «περὶ ἀναγκαστικῶν ἀπαλλοτριώσεων».

3) Τὴν ἀπόφαση ἐξουσιοδοτήσεως μας ἀριθ. ΕΣ 23006/29.6.79 Νομάρχου Θεσ/νίκης γι' ἄσκηση ἀπὸ μᾶς μέρους τῶν ἁρμοδιοτήτων του, φέρουμε σὲ γνώση αὐτῶν πού ἔχουν ἢ ἀξιοῦν δικαιώματα κυριότητας στὰ ἀκίνητα πού ἀπαλλοτριώνονται γιὰ τὴ διάνοιξη τῆς ὁδοῦ Ἐγνατία τοῦ Δήμου Θεσ/νίκης (ἀπὸ Νάτσινα μέχρις 25ης Μαρτίου) βάσει τῆς πράξεως τακτοποιήσεως καὶ ἀναλογισμοῦ ἀριθ. 794/37 ὅτι ἡ ἀποζημίωση πού καθορίσθηκε μὲ τὴν ἀπόφαση τοῦ Μονομελοῦς Πρωτοδικείου Θεσ/νίκης ἀριθ. 805/74 κ' Ἐφετείου Θεσ/νίκης 991/78 κατατέθηκε στὸ Ταμεῖο Παρακαταθηκῶν καὶ Δανείων ὑπὲρ αὐτῶν πού θὰ ἀναγνωρισθοῦν δικαιοῦχοι σύμφωνα μὲ τὸ Νόμο.

Γιὰ τὴν κατάθεση αὐτὴ ἔχει ἐκδοθεῖ τὸ γραμμάτιο παρακαταθήκης ἀριθ. 265017/21.12.79 ποσοῦ ἑνὸς ἑκατομμυρίου τριακοσίων ἑξήντα ὀκτὼ χιλιάδων τετρακοσίων δέκα ἕξ δρχ. (1.368.416).

Ἡ ἀνακοίνωση αὐτὴ νὰ δημοσιευθεῖ στὴν Ἐφημερίδα τῆς Κυβερνήσεως.

Θεσσαλονίκη, 19 Ἰανουαρίου 1980

Μὲ ἐντολὴ Νομάρχη
Ὁ Διευθυντὴς
Ξ. ΖΕΡΖΕΛΙΔΗΣ

ΑΠΟ ΤΟ ΕΘΝΙΚΟ ΤΥΠΟΓΡΑΦΕΙΟ